


- BATIMENT B Etage -

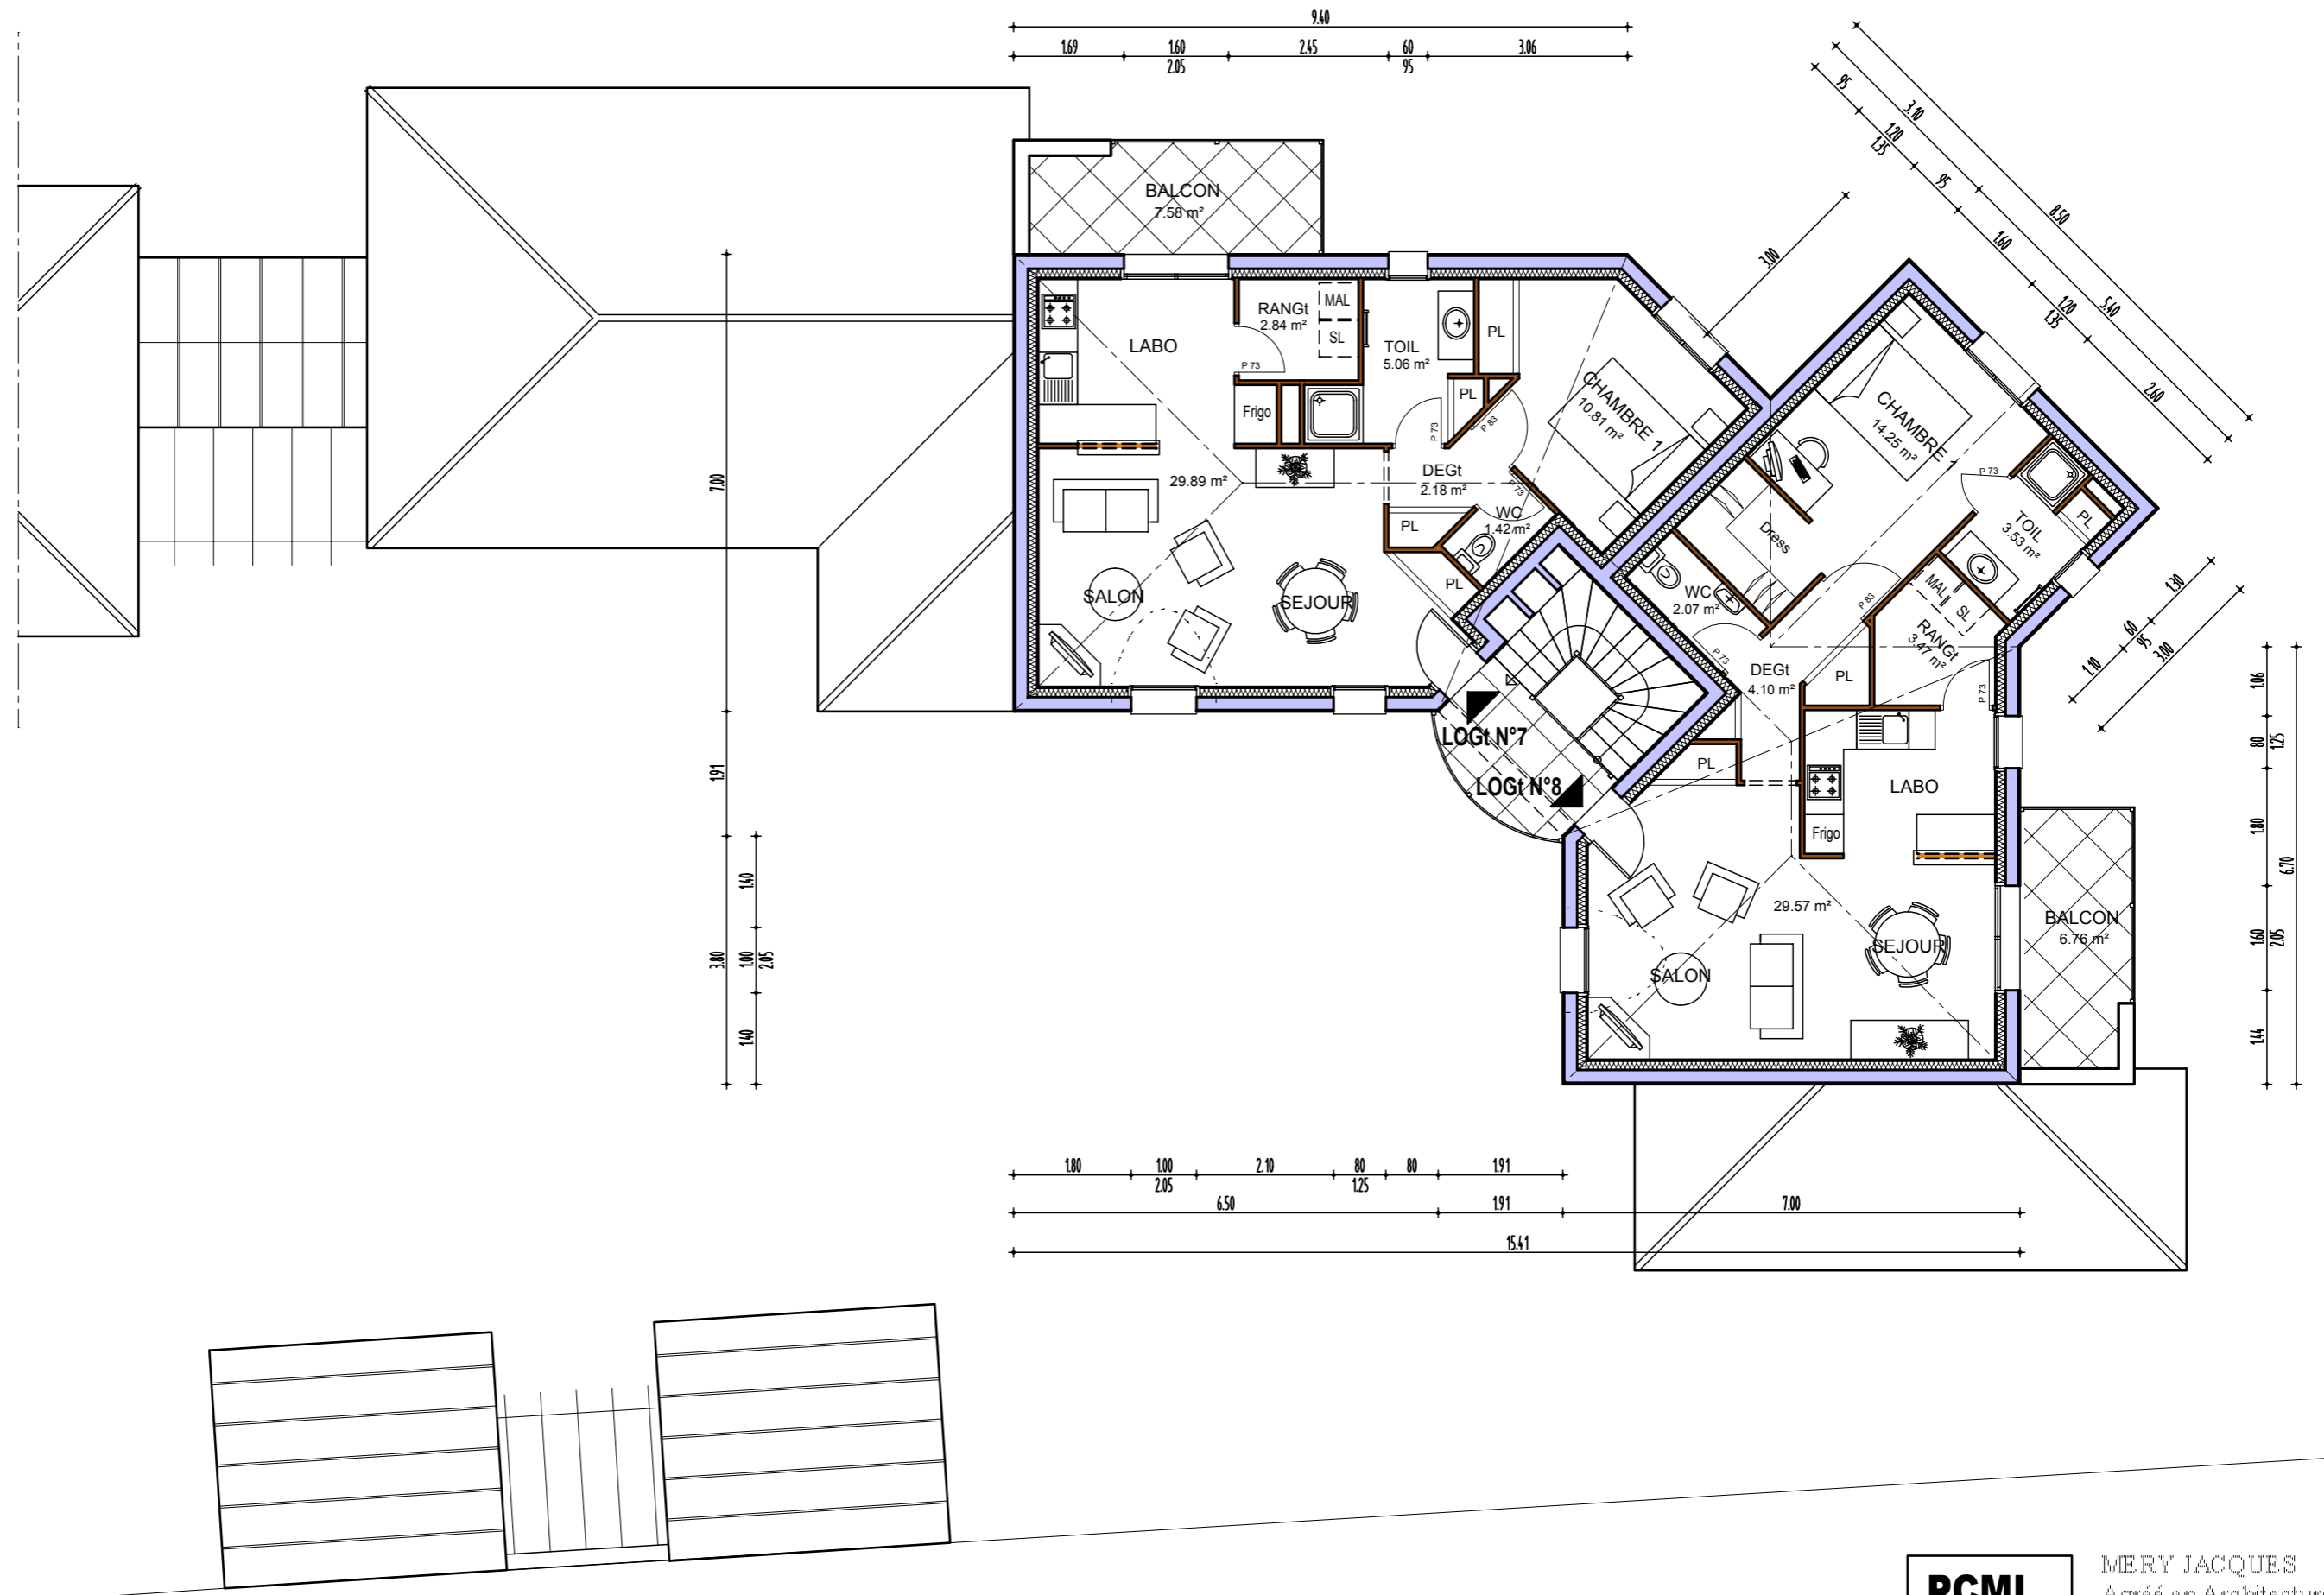

PCMI

ECHELLE 1/100

MERY JACQUES
Agréé en Architecture
inscrit à l'ordre des
Architectes