# - BATIMENT B R.deC. -

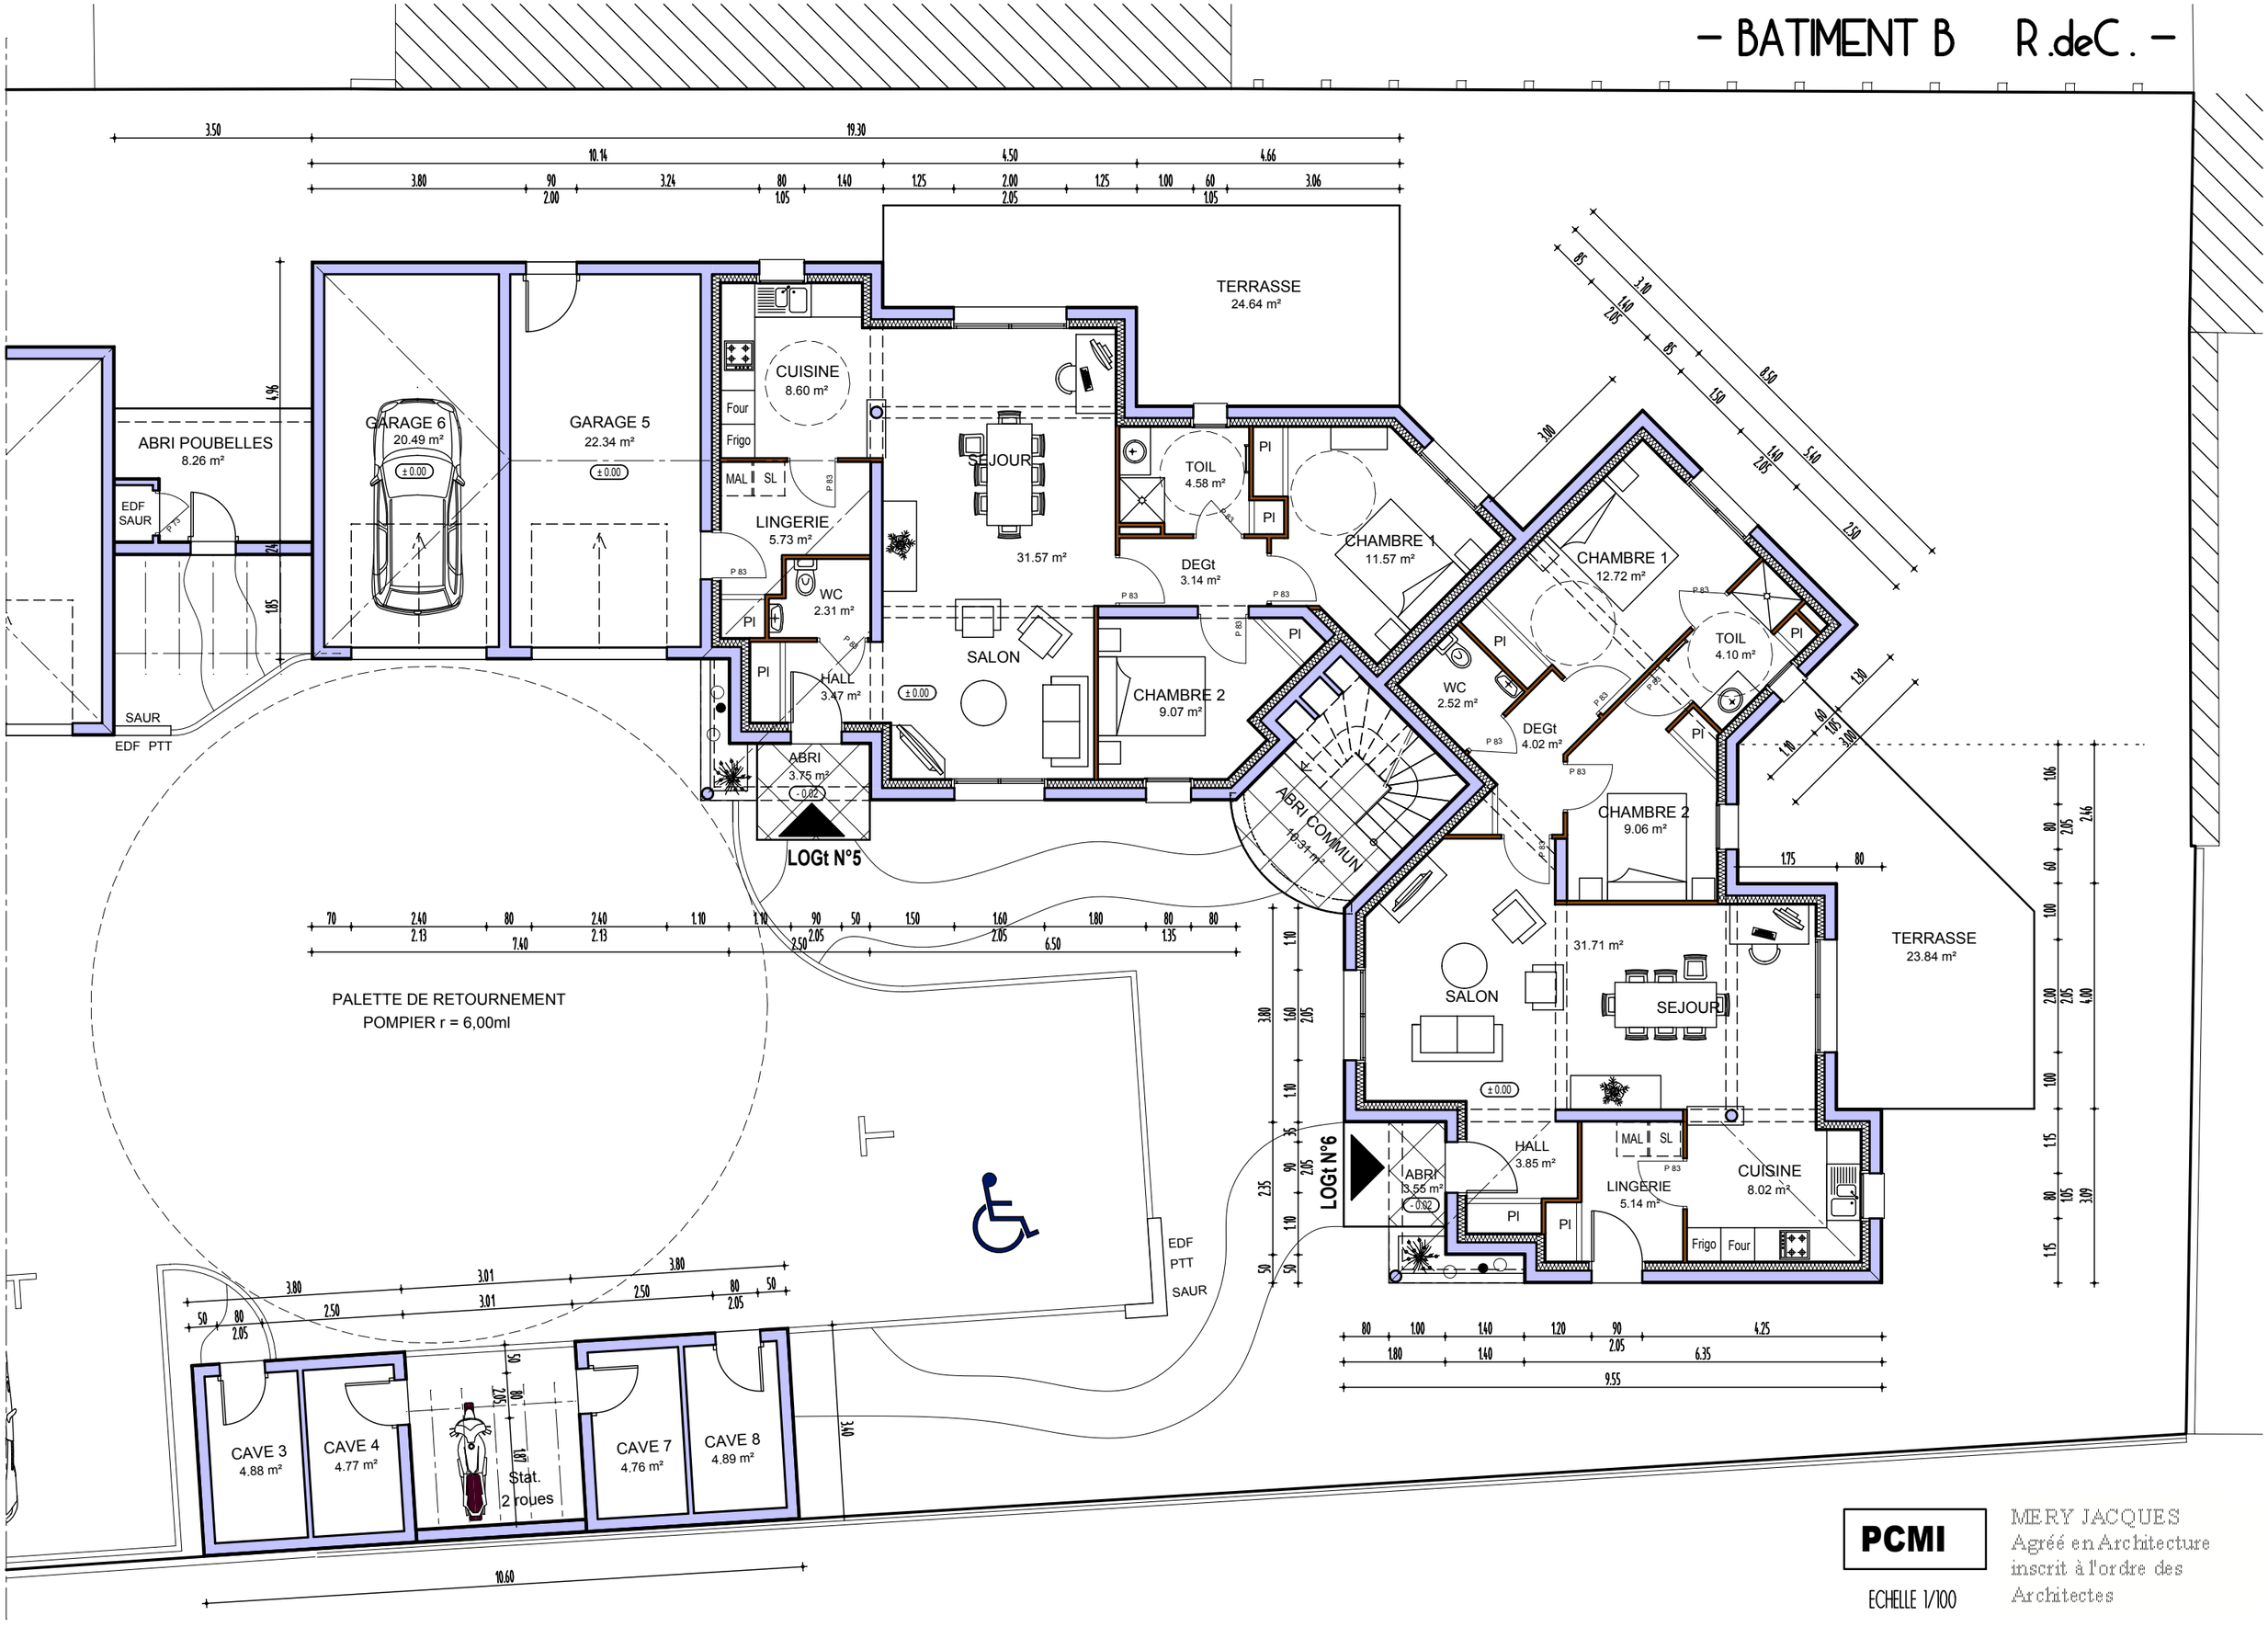


**PCMI**

ECHELLE 1/100

MERY JACQUES
Agréé en Architecture
inscrit à l'ordre des
Architectes