
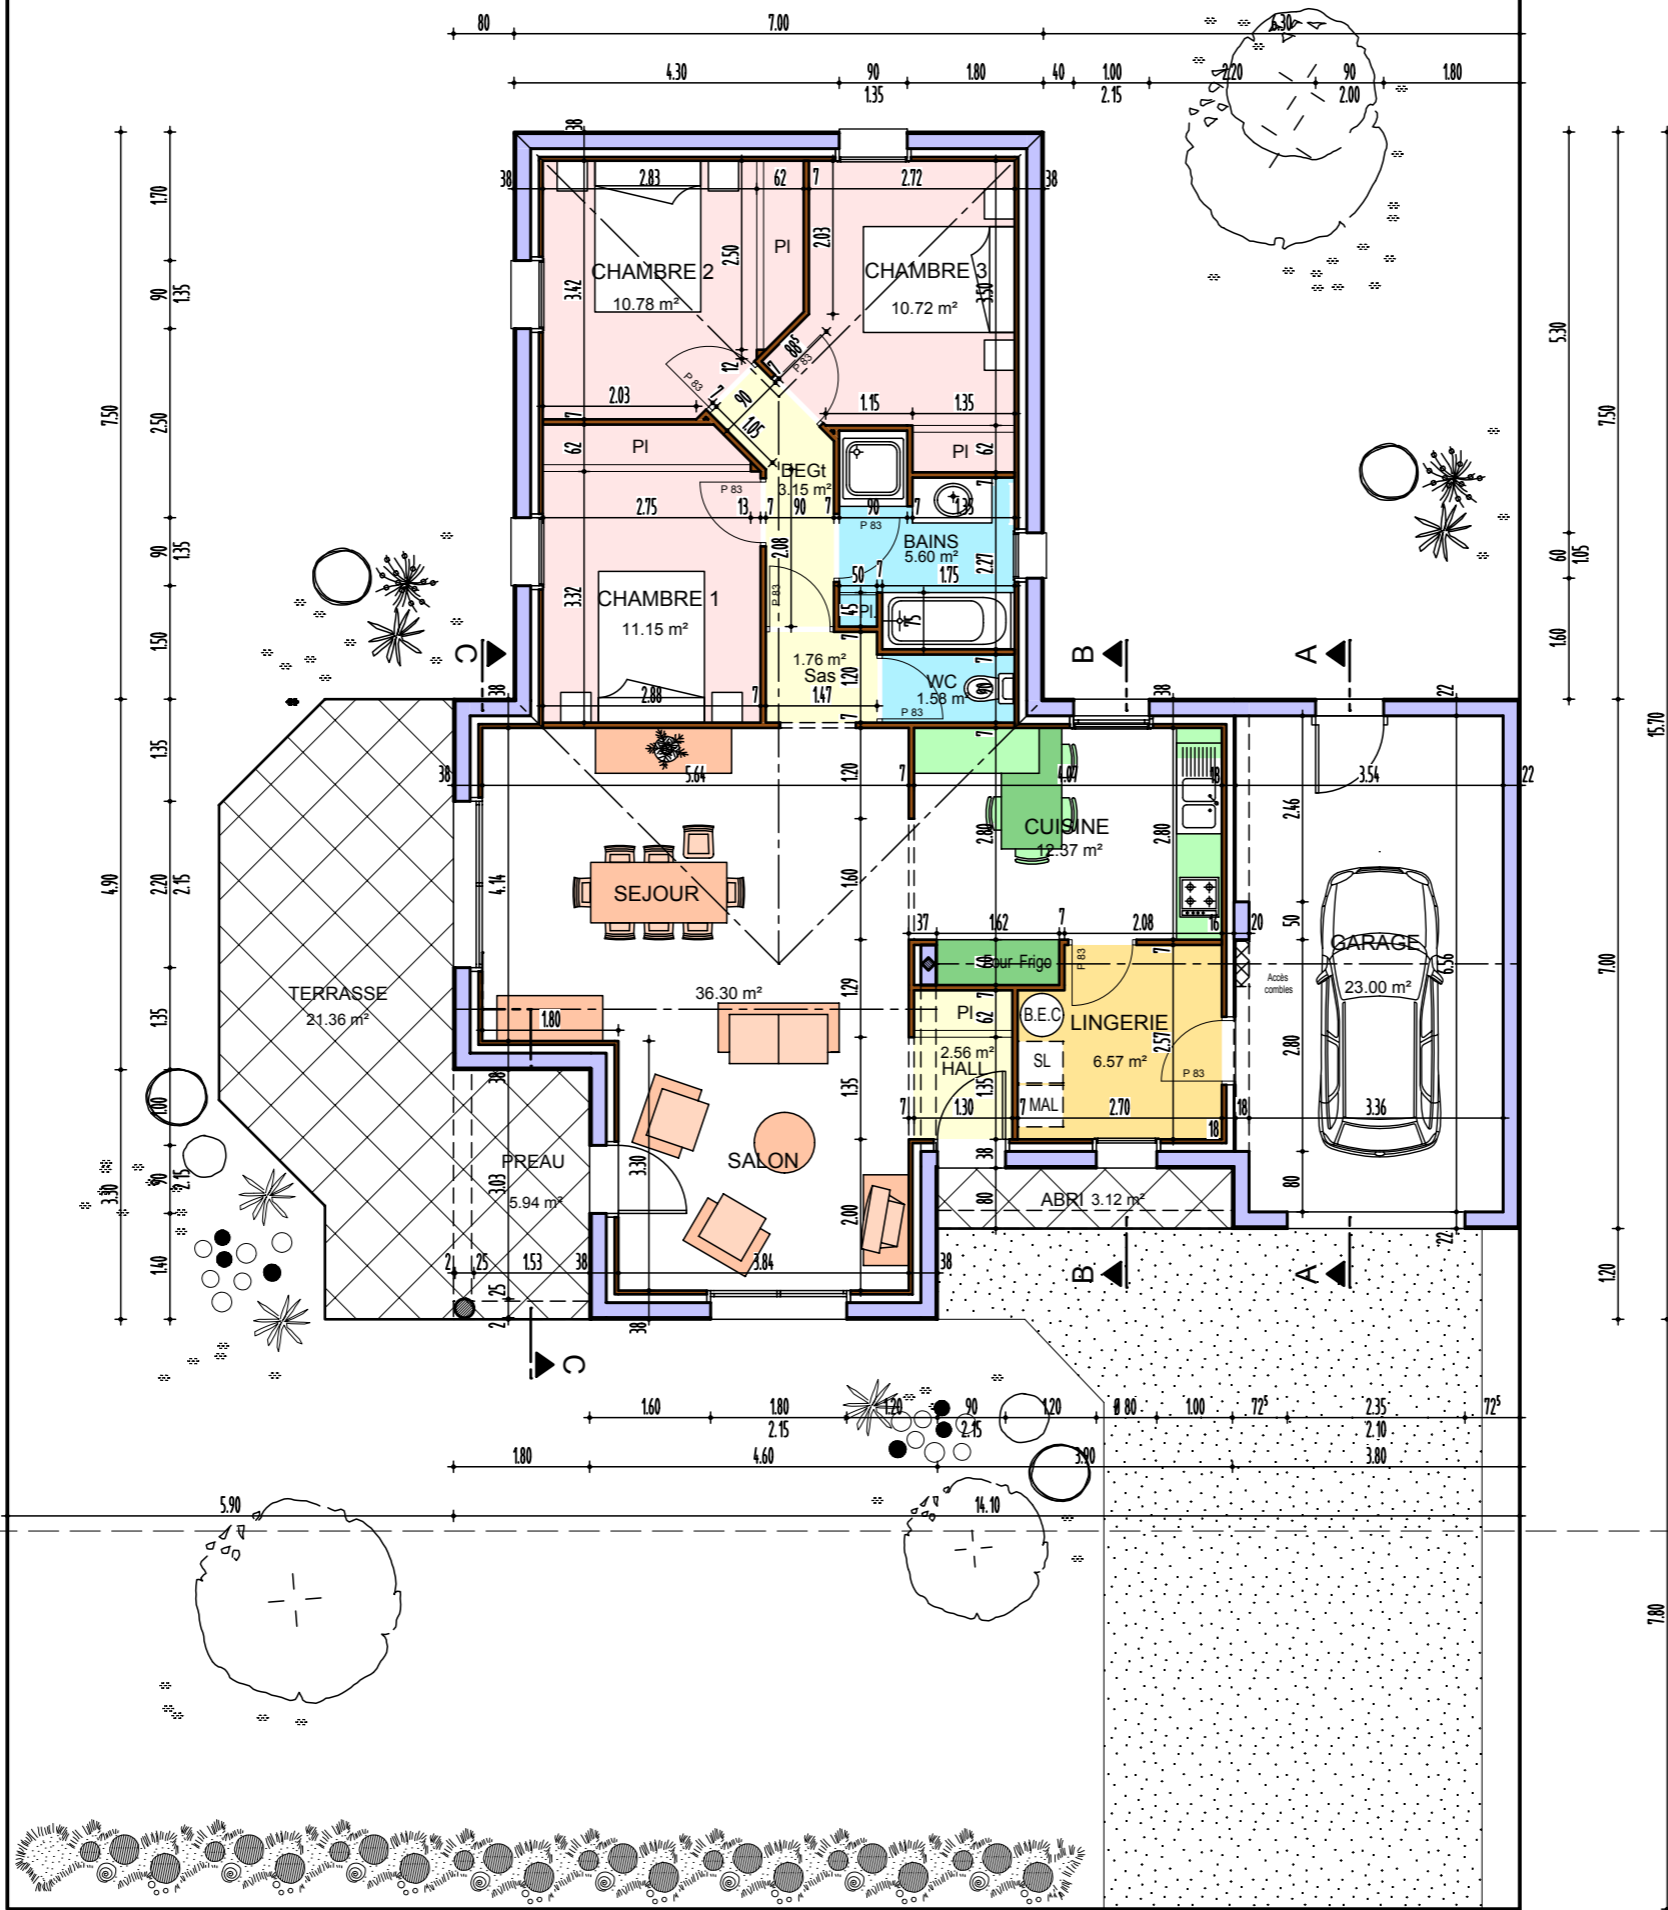


VUE EN PLAN

* CE PLAN EST LA PROPRIETE DE C.3.P.
TOUTES REPRODUCTIONS INTERDITES.

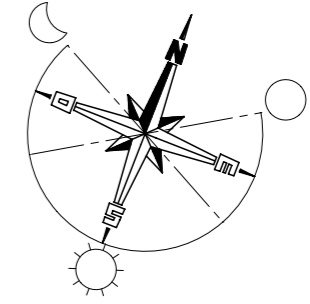

SURFACES	
COUVERTE	158.88 m ²
HABITABLE	102.50 m ²
ANNEXES	23.00 m ²
ABRI	9.06 m ²

PLAN 1 - Le 17 FEVRIER 2010



ROUTE DE MONTAIGU 85610 CUGAND
Tel : 02 51 42 12 32 Fax : 02 51 43 83 96

Suivi par : Florent MERLAUD